




Rua de Nossa Sra. de Fátima, 382

4050 - 426 Porto, Portugal

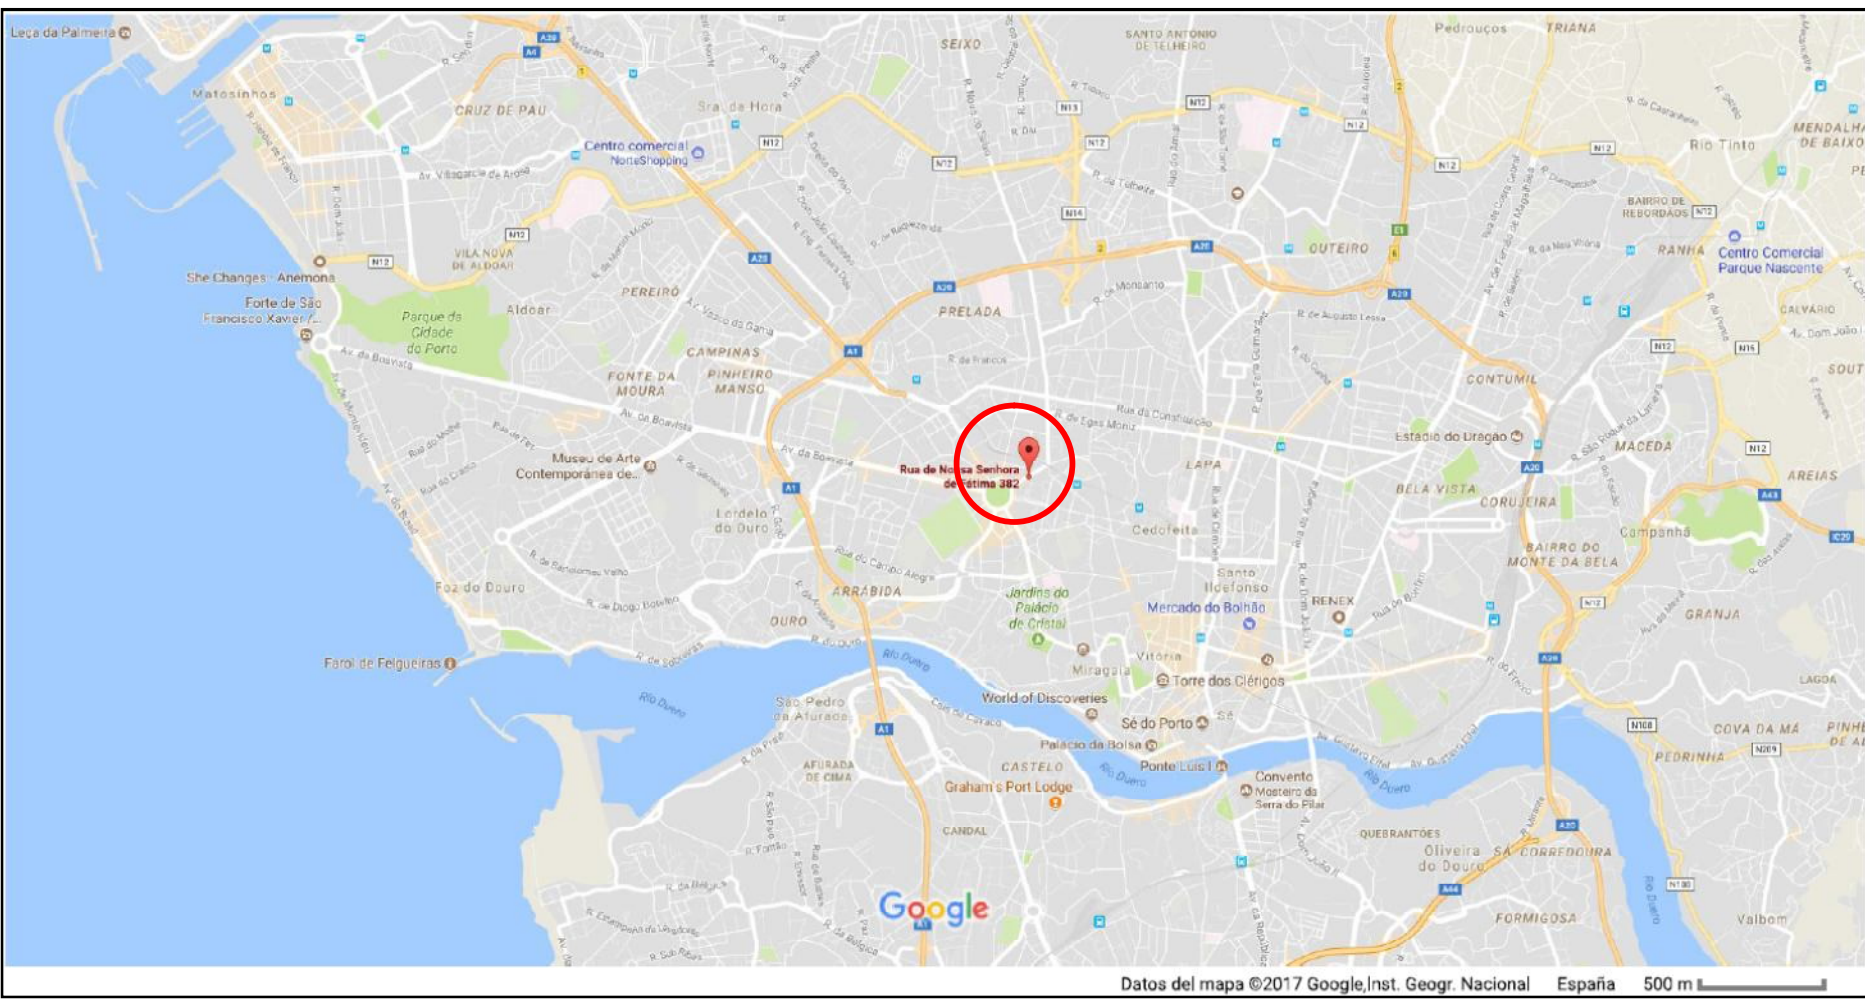

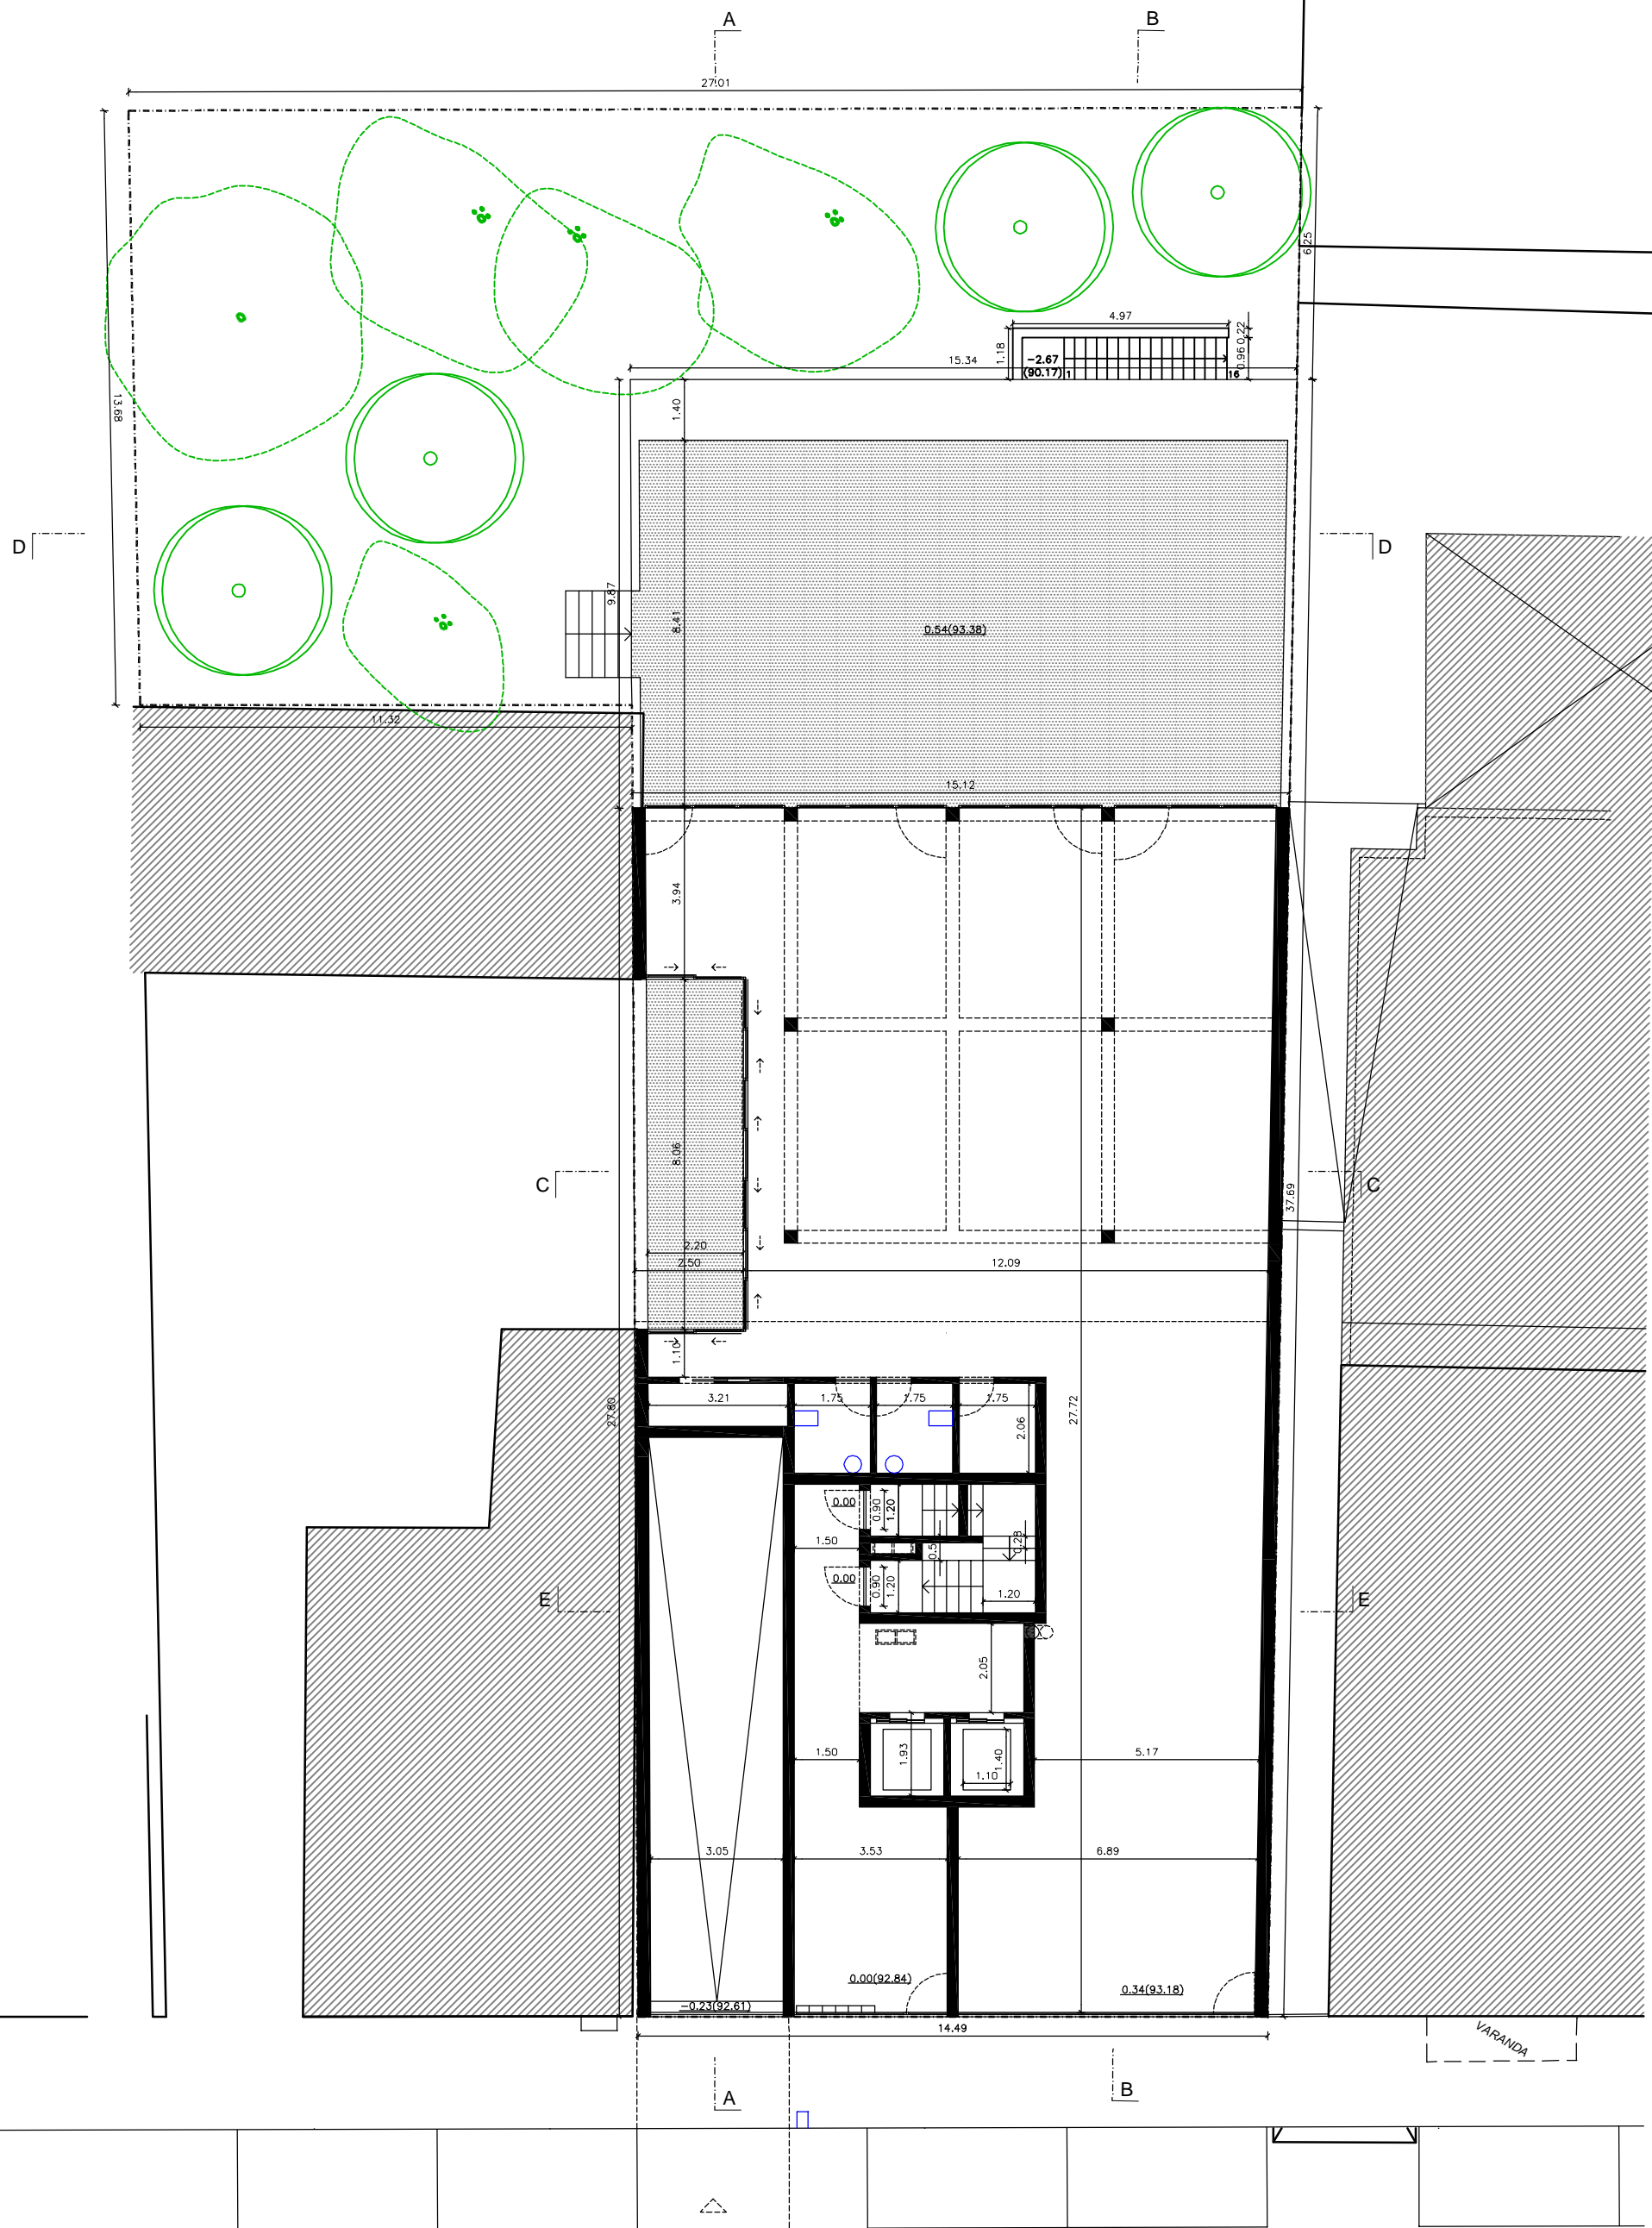

Rua de Nossa Senhora de Fátima

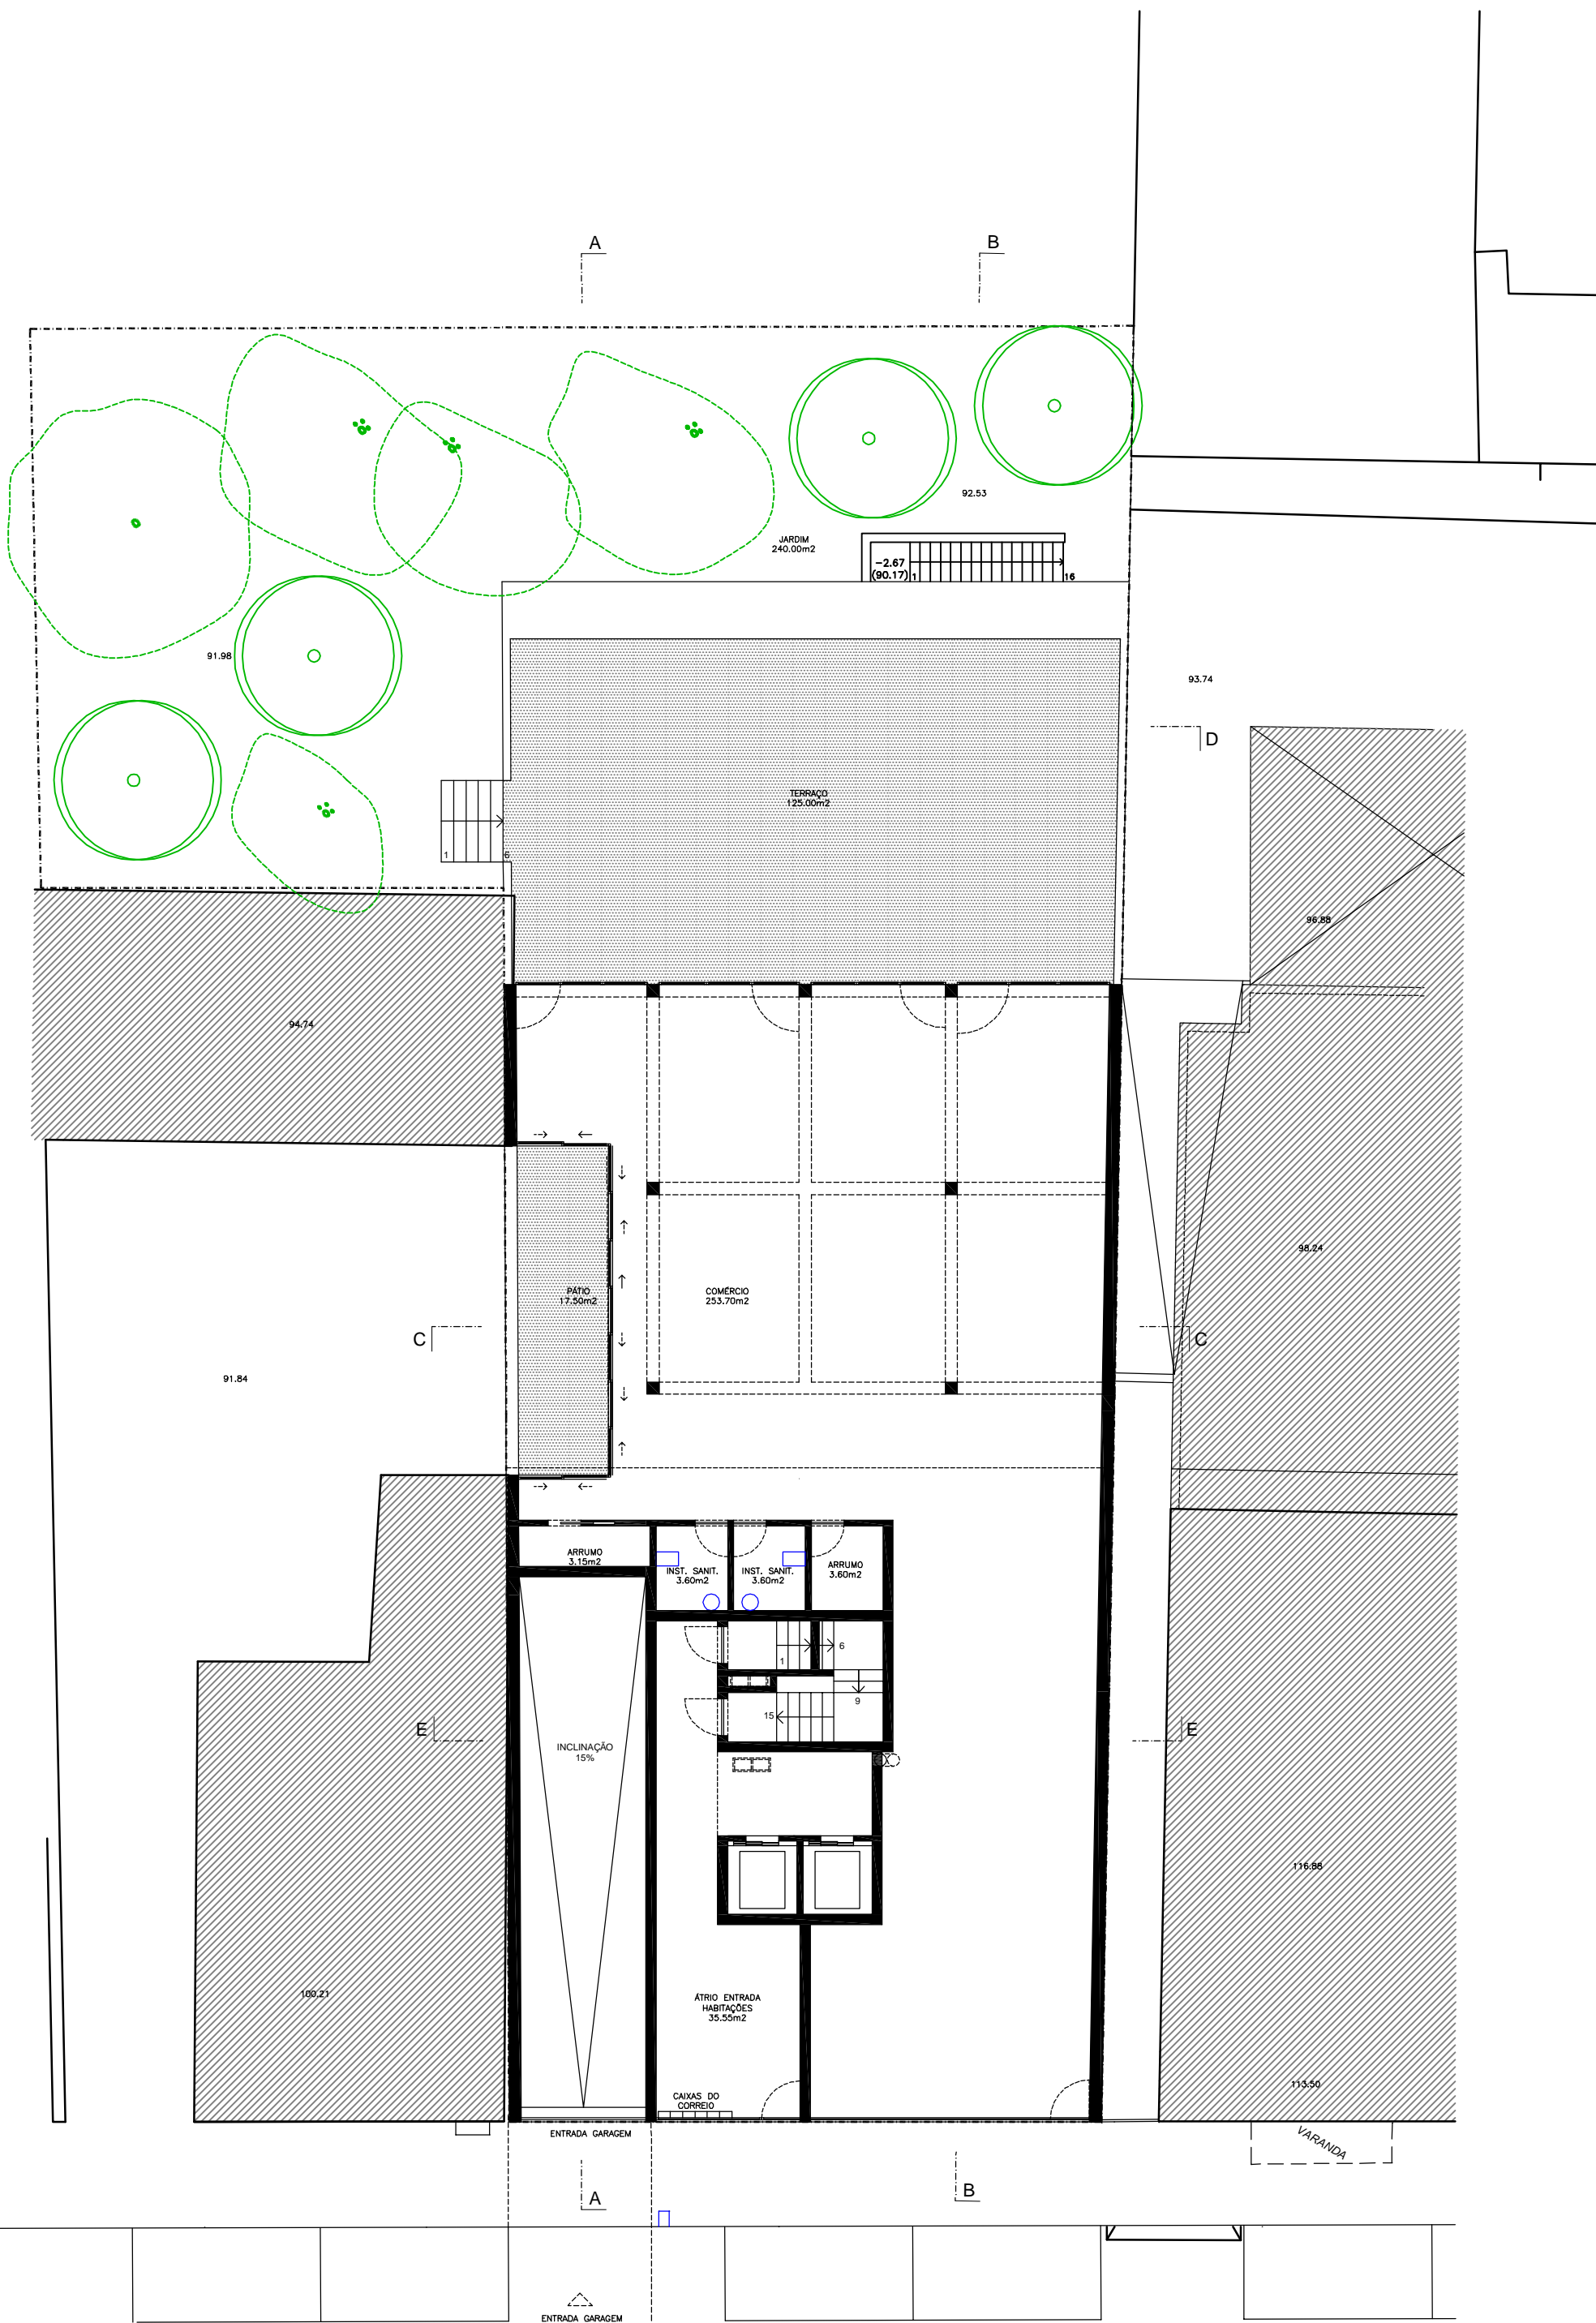


EDIFÍCIO ALPHA

Rua Nossa Senhora de Fátima, 382

Boavista - Porto



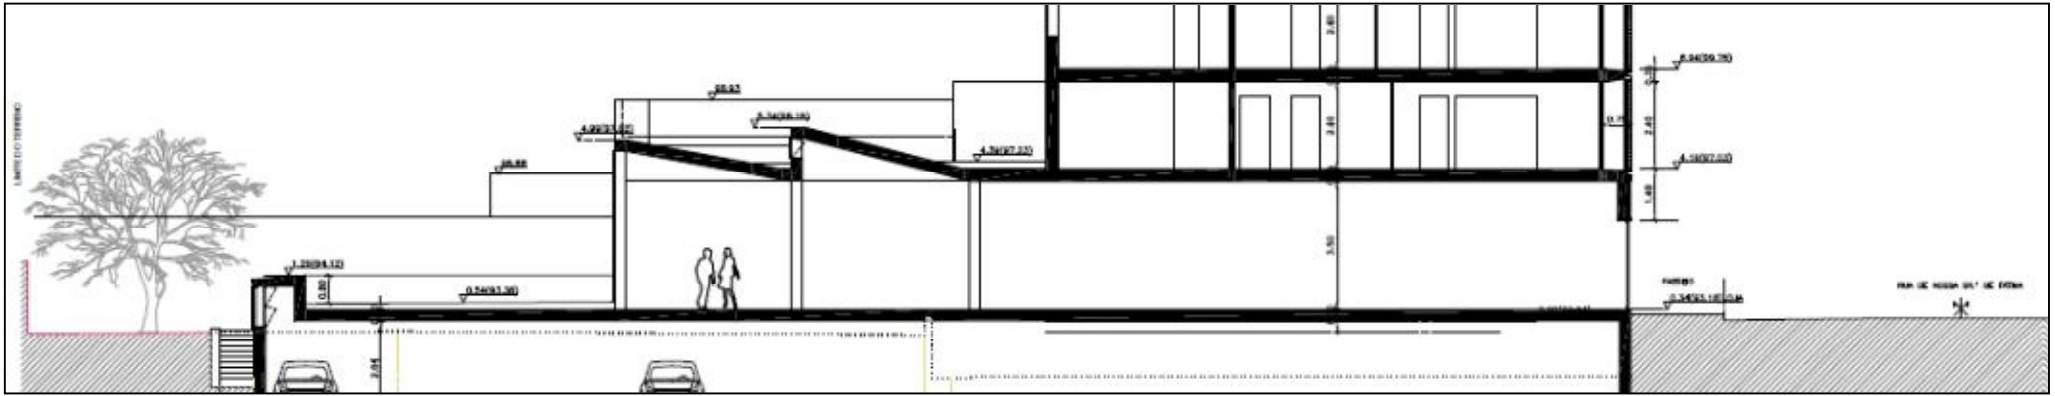

Seção longitudinal